


Chalé-container 02: hospedagem e modelo de negócio

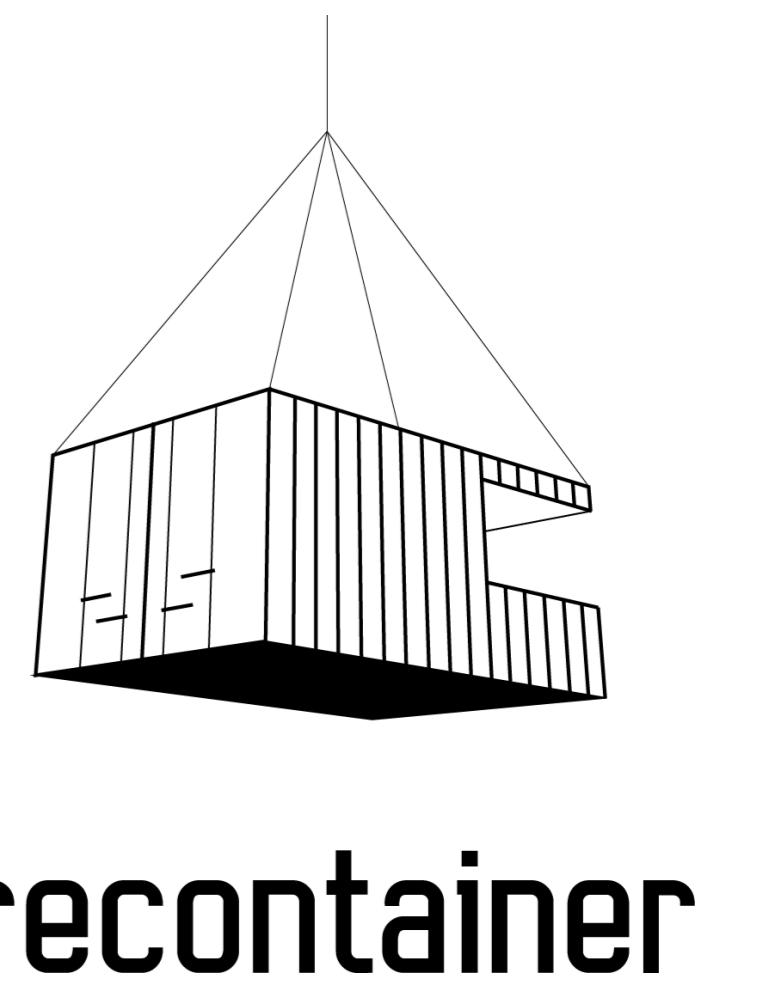

Valor

O valor final do chalé-container é composto da seguinte maneira;

Parte	Valor	Conteúdo
Chalé-container 02 Modelo básico	A partir de R\$ 129.000,00	Chalé-container Cozinha completa exceto frigobar Banheiro completo Aquecimento de água à gás GLP Iluminação da área externa Fossa séptica biodigestora
Instalação	Depende de três fatores: Dificuldade (definida após visita) Tempo de execução (dias de trabalho) Frete de 2 caminhões (container + módulos)	Transporte do chalé-container Instalação na posição final Instalação da luz Instalação da água Instalação da fossa séptica biodigestora

Nós levamos e instalamos o chalé-container mas você pode escolher outra equipe para fazer a instalação, se desejar,

Nosso investimento apresentado como franquia: um exemplo

Chalé-container 02 — com 6 opcionais

Investimento inicial: R\$ 220.000,00

Área para instalação: 64m²

Capital de giro: R\$ 3000,00 — Luz, gás e manutenção

Faturamento médio mensal: R\$ 15.400,00 — 28 dias/R\$ 550,00 diária

Lucro médio mensal: R\$ 12.400,00 — 28 dias/R\$ 550,00 diária

Prazo de retorno: 18 meses — 28 dias alugados/mês

36 meses — 14 dias alugados/mês

58 meses — 7 dias alugados/mês

Royalties:

Taxa de franquia:

Número de funcionários:

Não há royalties ou taxas:
o chalé-container é seu.

Deck
Pergolado + chuveirão
Hidro privativa
Lareira
Móveis
Paisagismo



R\$553 / noite ★ 4,84 (188 comentários)

CHECK-IN 20/12/2021	CHECKOUT 25/12/2021
HÓSPEDES 2 hóspedes	

Reservar

Você ainda não será cobrado

<u>R\$553 x 5 noites</u>	R\$2.763
<u>Taxa de serviço</u>	R\$390
Total	R\$3.153

Isso é um achado. O espaço de Eduardo no Airbnb costuma estar sempre totalmente reservado.

Prazo de retorno: 18 meses — 1 ano e 6 meses

36 meses — 3 anos

58 meses — 4 anos e 10 meses

Chalé-container 02

Conheça os aspectos técnicos do chalé-container 02 **completo**:

Dimensões

Interior

Planta baixa

Módulos conectados

Iluminação e elétrica

Conteúdo dos cômodos

Opcionais



Dimensões

Áreas em metro quadrado

Chalé-container 02 – 24,6

Deck externo ————— 23,1

Chalé + deck ————— 47,7

Total ocupada ————— 64,5

O projeto:

1 container de 6m / 20 pés

3 módulos conectados:

- | cozinha
- | banheiro
- | hidro dupla

Todos os módulos têm estrutura própria para garantia da estabilidade do conjunto.



Imagen 3D ilustrativa do chalé-container 02

Interior



Imagen 3D ilustrativa do chalé-container 02

Interior

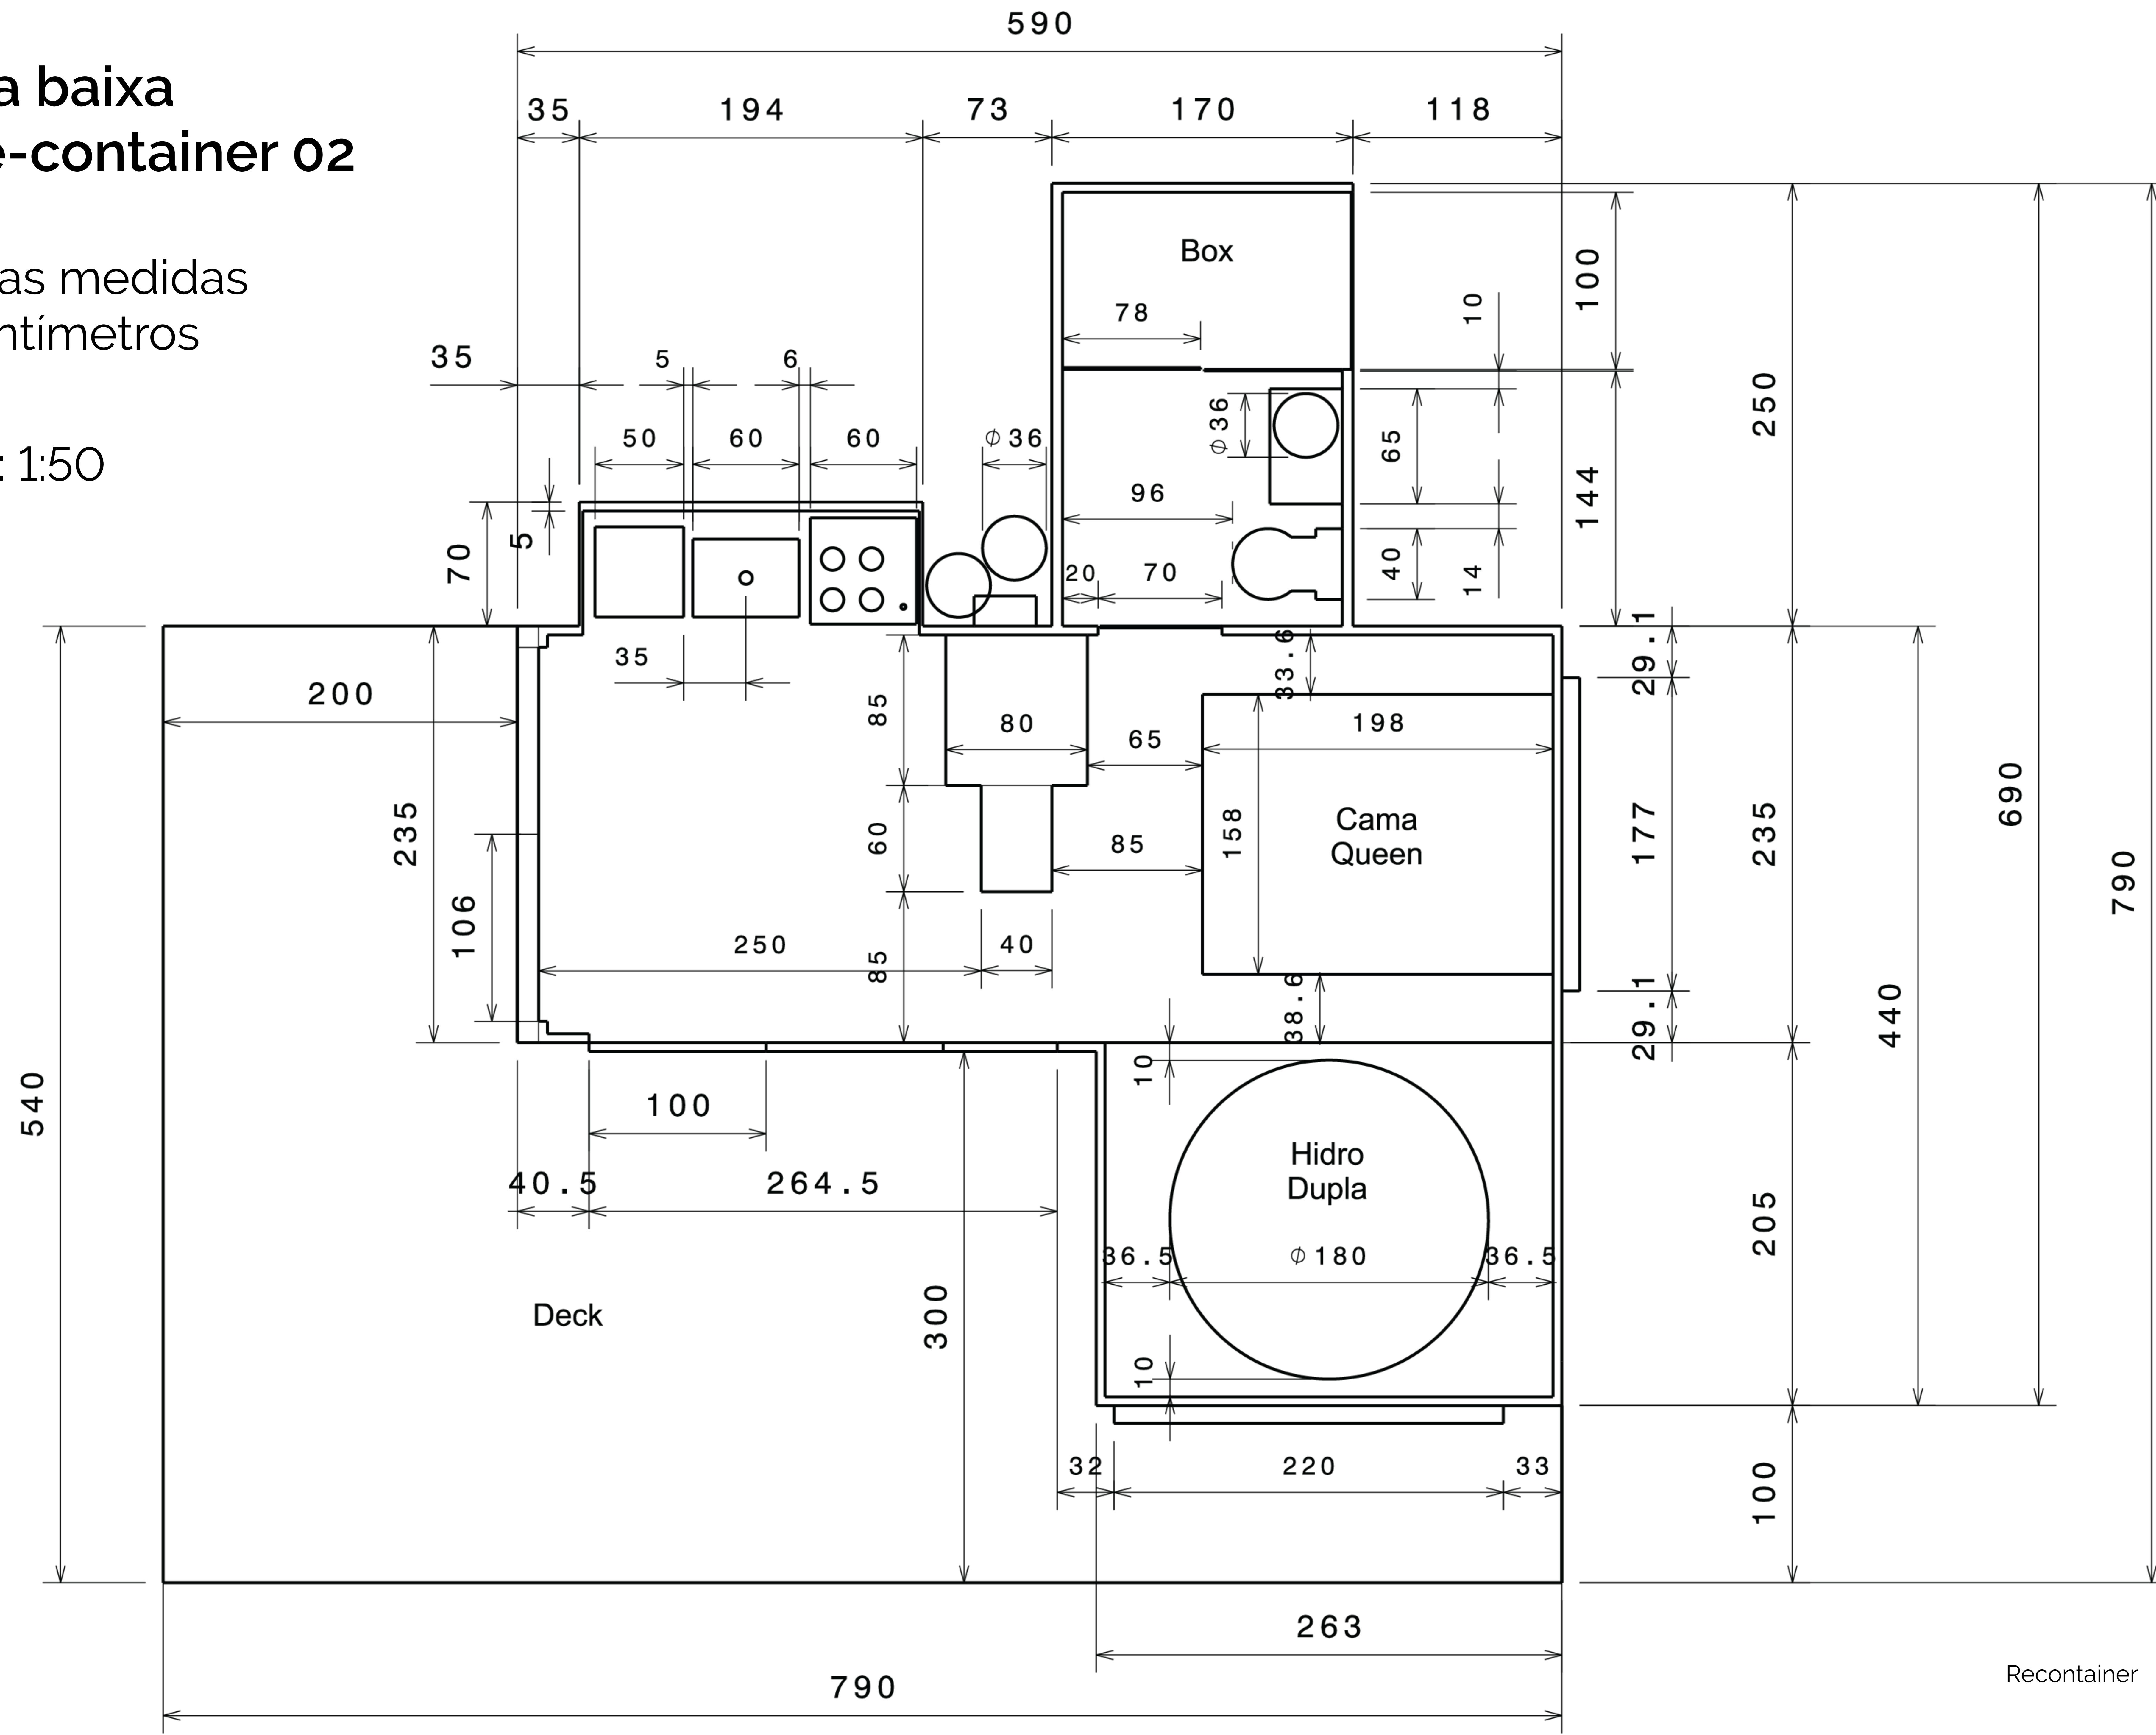


Imagen 3D ilustrativa do chalé-container 02

Planta baixa Chalé-container 02

Todas as medidas
em centímetros

Escala: 1:50



Módulos conectados

A cozinha, o banheiro e a hidro são cômodos construídos e conectados ao container.

Cada cômodo tem fundação individual para que sua fixação no corpo do container seja firme.

Isso garante a estabilidade do conjunto.

Os módulos permitem conforto no espaço interno e otimização na organização da cozinha e do banheiro.

Isso cria um espaço de relaxamento, com a hidromassagem em um cômodo bem integrado com o quarto e o deck.

Os módulos são conectados no chalé-container depois que ele chega no terreno. Essa é a última etapa antes da entrega do chalé-container completo e funcionando, pronto para uso.

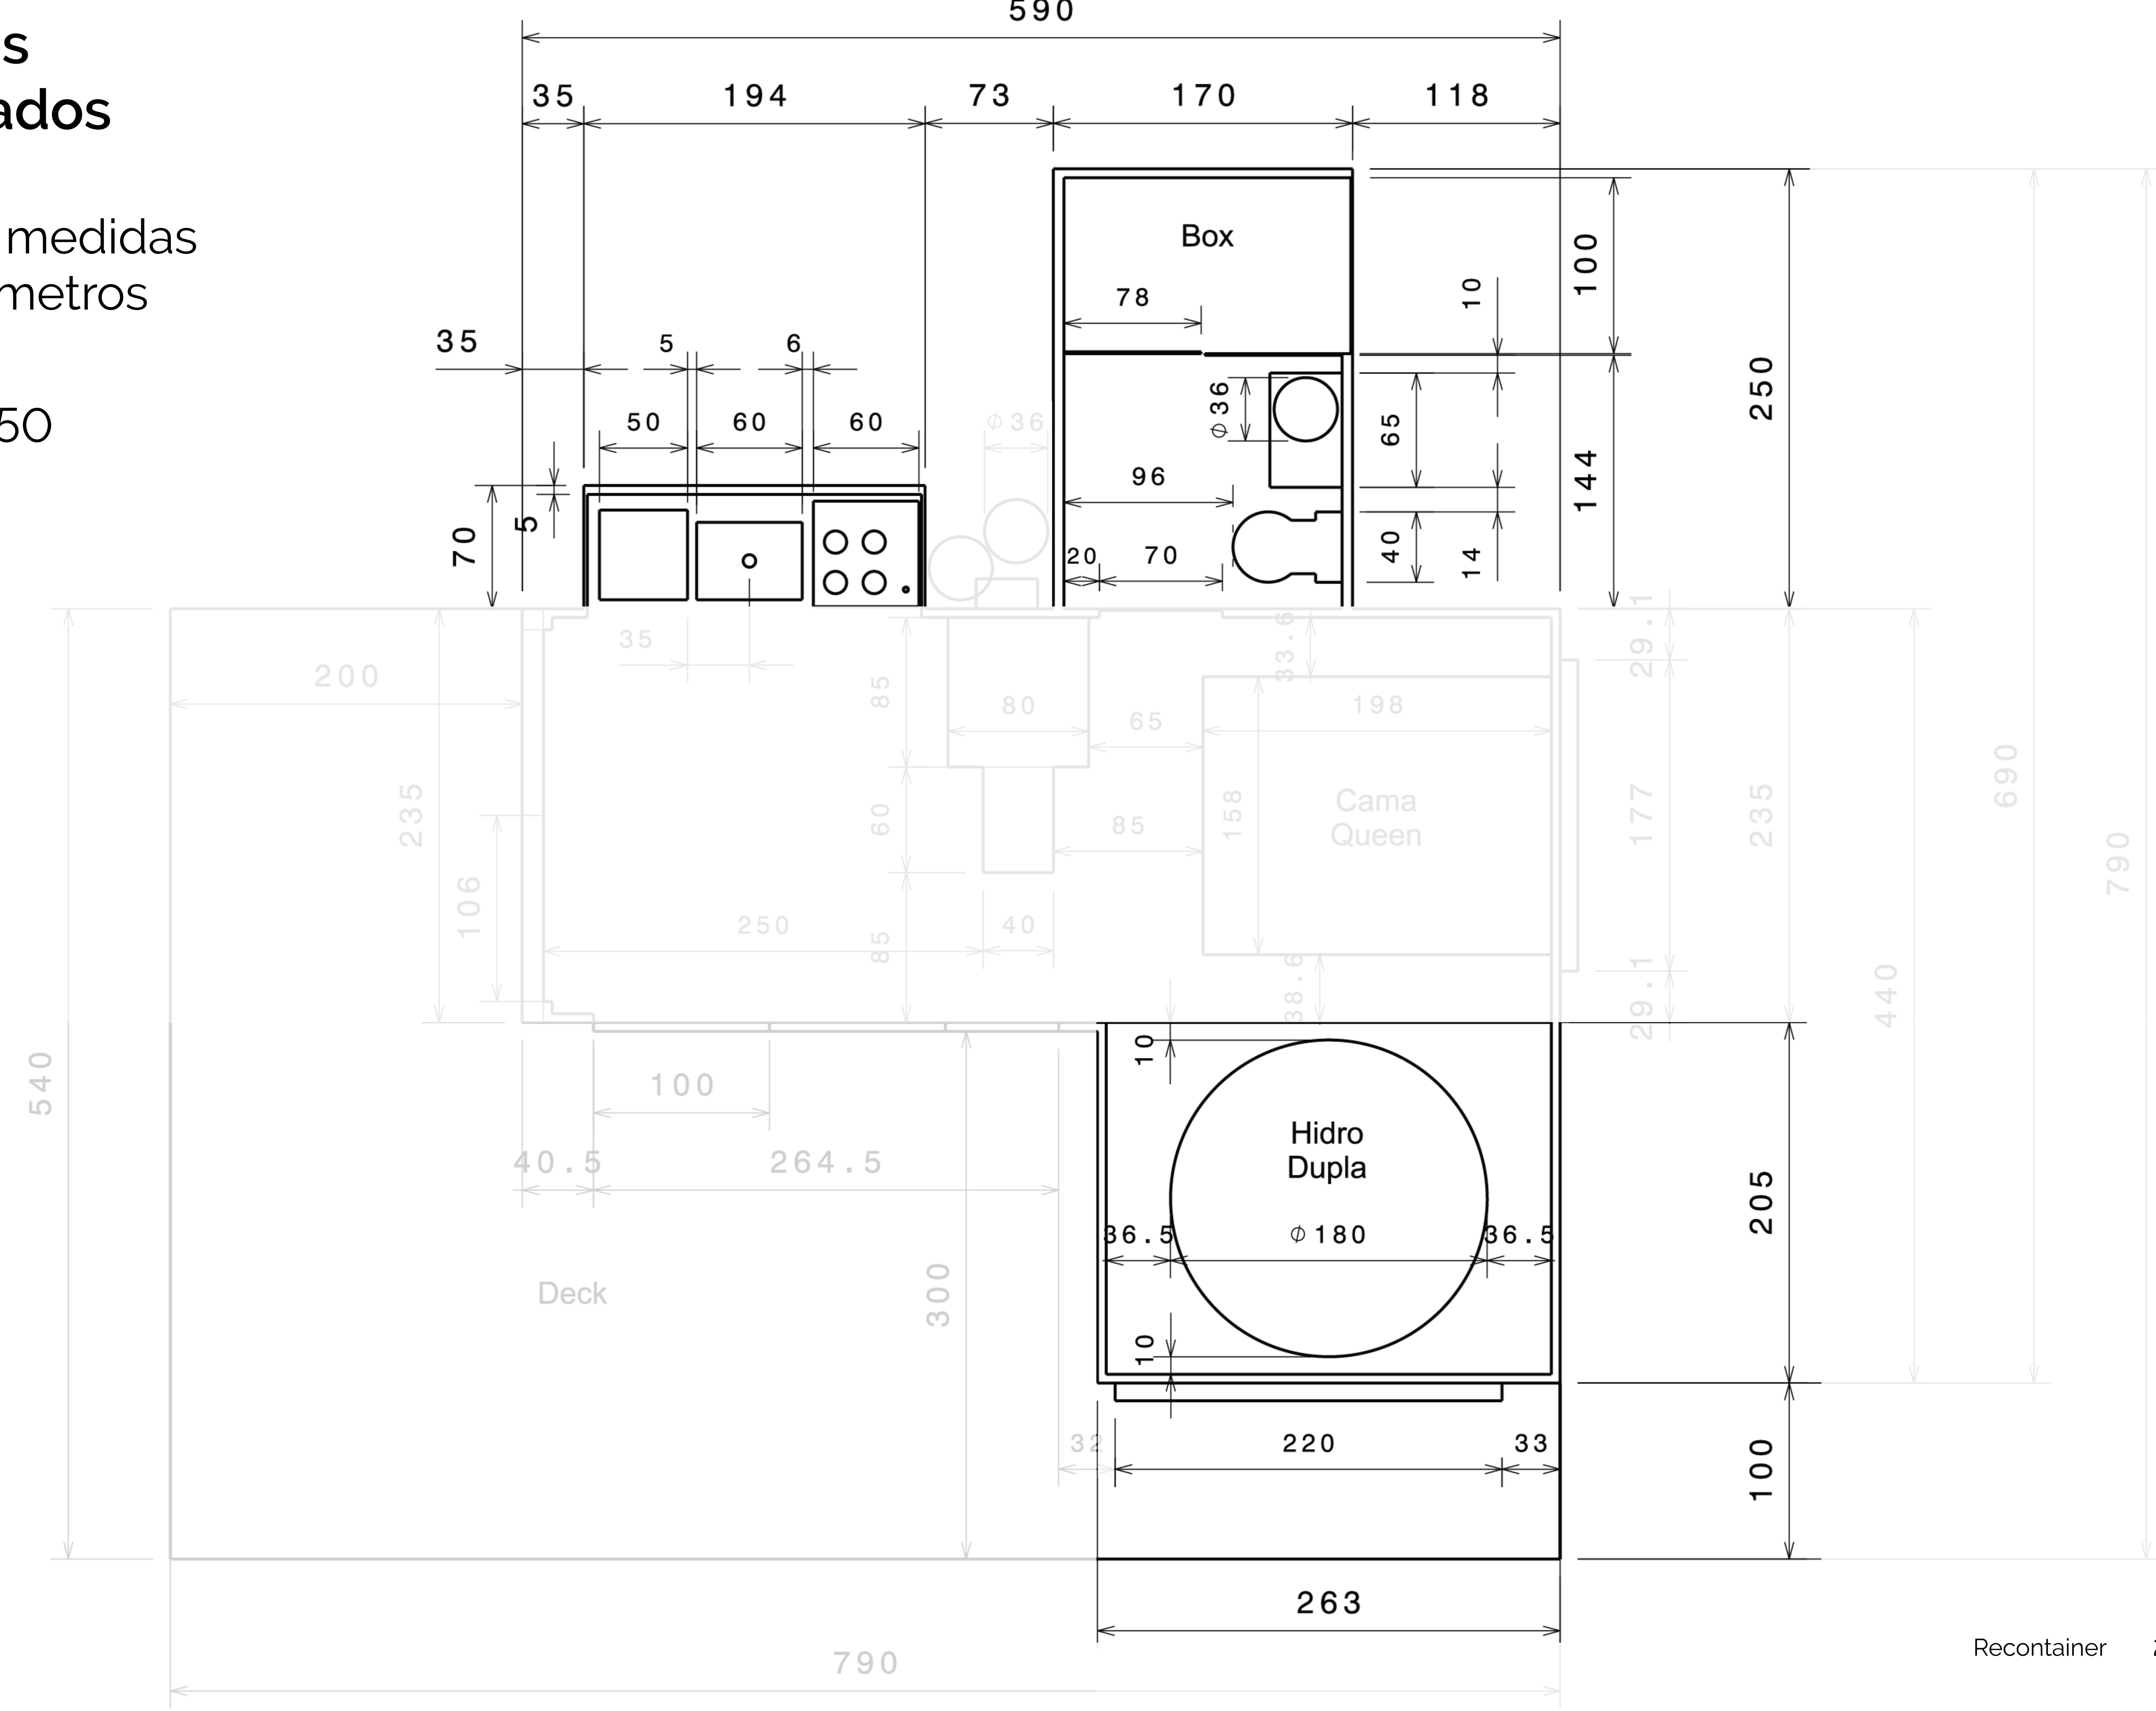


Imagen 3D ilustrativa do chalé-container 02

Módulos conectados


Todas as medidas em centímetros

Escala: 1:50



Iluminação e elétrica

Escala: 1:50

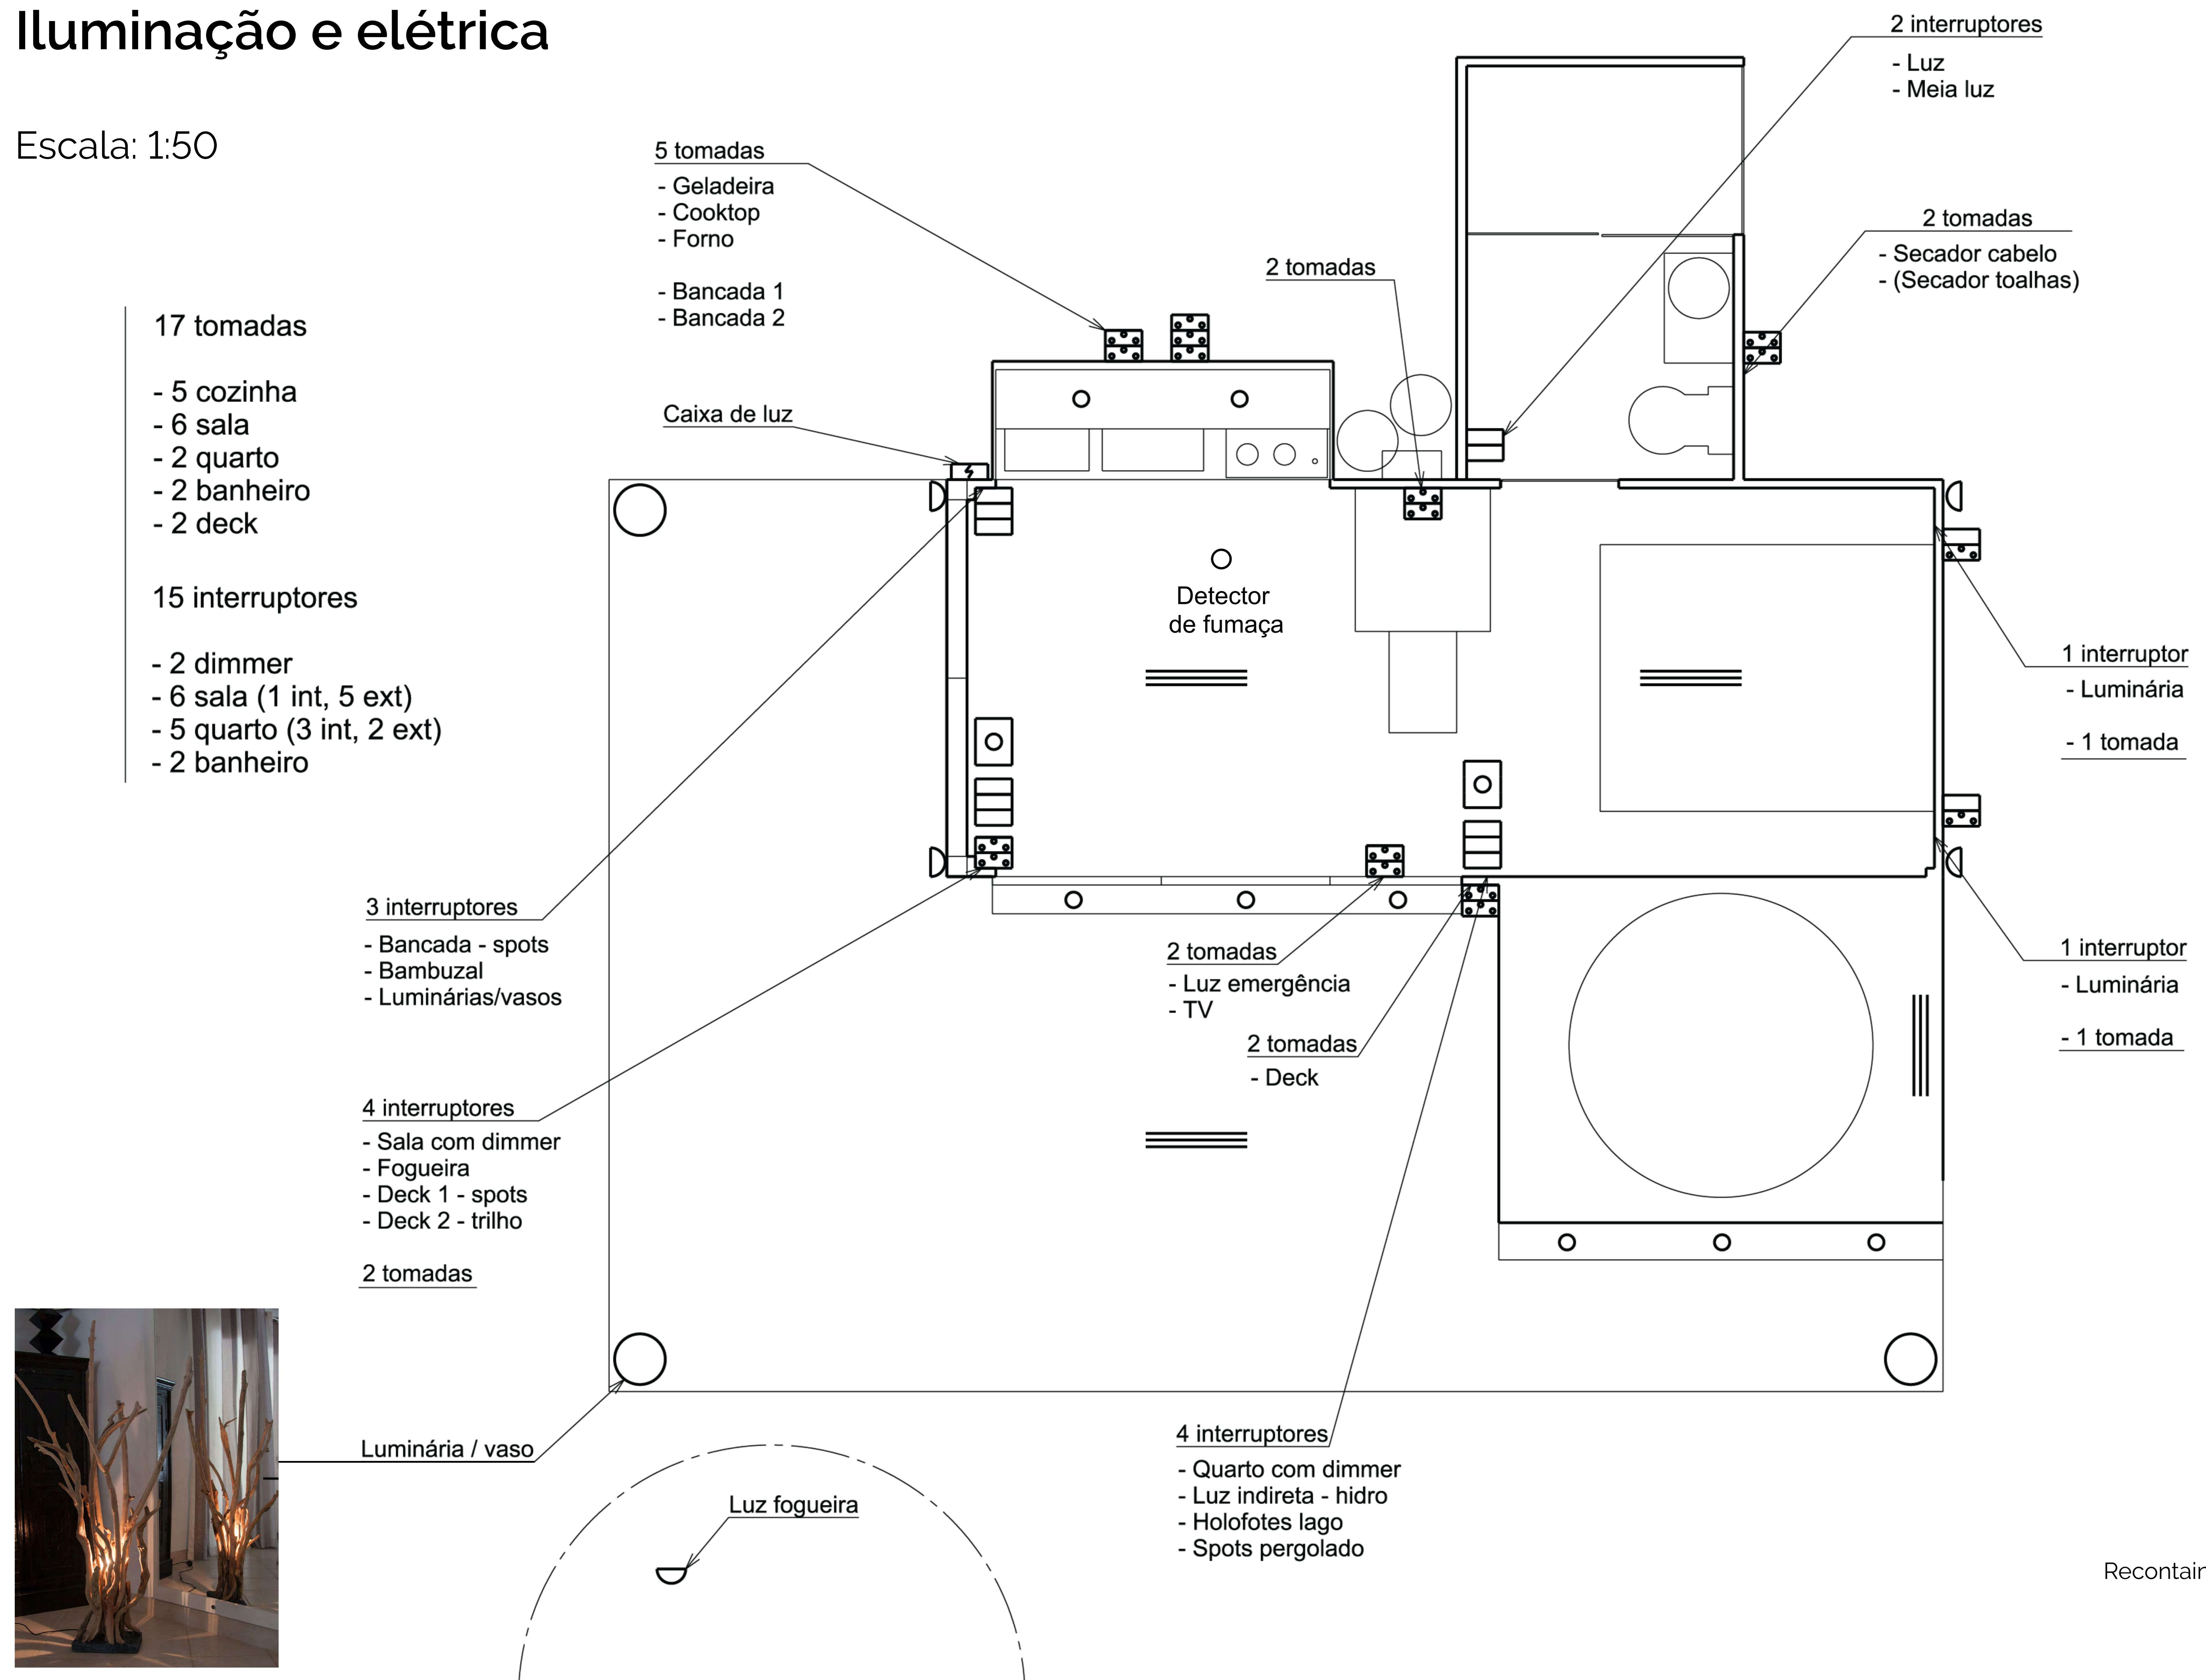

Conteúdo dos cômodos: chalé-container 02

Essa é a configuração dos cômodos do chalé-container 02.

Quando os opcionais são escolhidos, são adicionados sobre esta base.

Sala	Cozinha	Quarto	Banheiro	Área externa
Suporte para TV	Detector de fumaça	Mesas de cabeceira	Vaso sanitário	Fossa séptica biodigestora
Porta de correr de vidro	Cooktop	Luminárias	Ducha higiênica	Armário para gás e outros
Iluminação dimerizada	Forno embutido	Iluminação dimerizada	Cuba de cerâmica	Cuba com ponto de água
	Cuba de inox	Nichos de parede	Torneira	Iluminação
	Torneira		Armário planejado	
	Armário embutido cima		Box blindex	
	Armário embutido baixo		Box com uma parede de vidro	
	Água aquecida a gás GLP		Porta de correr de vidro	
	Detector de fumaça e monóxido de carbono		Chuveiro de teto a gás	
			Porta papel higiênico	
			Porta toalha de rosto	
			Porta toalhas	
			Janela pivotante	
			Água aquecida a gás GLP	
			Toalheiro térmico	
			Secador de cabelo de parede	

Opcionais

Você pode adicionar os opcionais que desejar para criar uma experiência do seu jeito.

Deck

- Deck em Eucalipto tratado
- Madeira de reflorestamento

Pergolado

- Eucalipto tratado
- Cobertura em vidro
- Chuveirão com água quente e fria
- Madeira de reflorestamento

Eletrodomésticos

- Smart TV 32"
- Som JBL bluetooth
- Frigobar
- Cafeteira
- Ar condicionado
- Sanduicheira

Lareira

- Lareira personalizada
- Fabricação própria
- Chapas de aço, dormentes
- Regulagem de saída de ar

Utensílios e enxoval

- Roupas de cama
- Toalhas
- Talheres
- Aparelho de jantar

Persianas e decoração

- Persianas porta sala
- Persianas janelas quarto
- Persianas janela hidro
- Janela ou quadro Fibonacci, em madeira de lei

Hidro dupla

- 390 litros
- Hidro interna integrada ao quarto

Paisagismo

- 60m² grama Esmeralda
- 10 mudas de Lavanda
- 5 mudas de Ráfia
- Fogueira com bancos
- outros

Móveis

- Cama queen size
- Mesa interna
- Duas cadeiras
- Sofá para área externa
- Mesa e bancos externos
- Tacho de ferro (p/ fogueira)
- Porta lenhas
- Rede de dois lugares
- Cadeira-balanço suspensa

Obrigado!

Recontainer

2021

